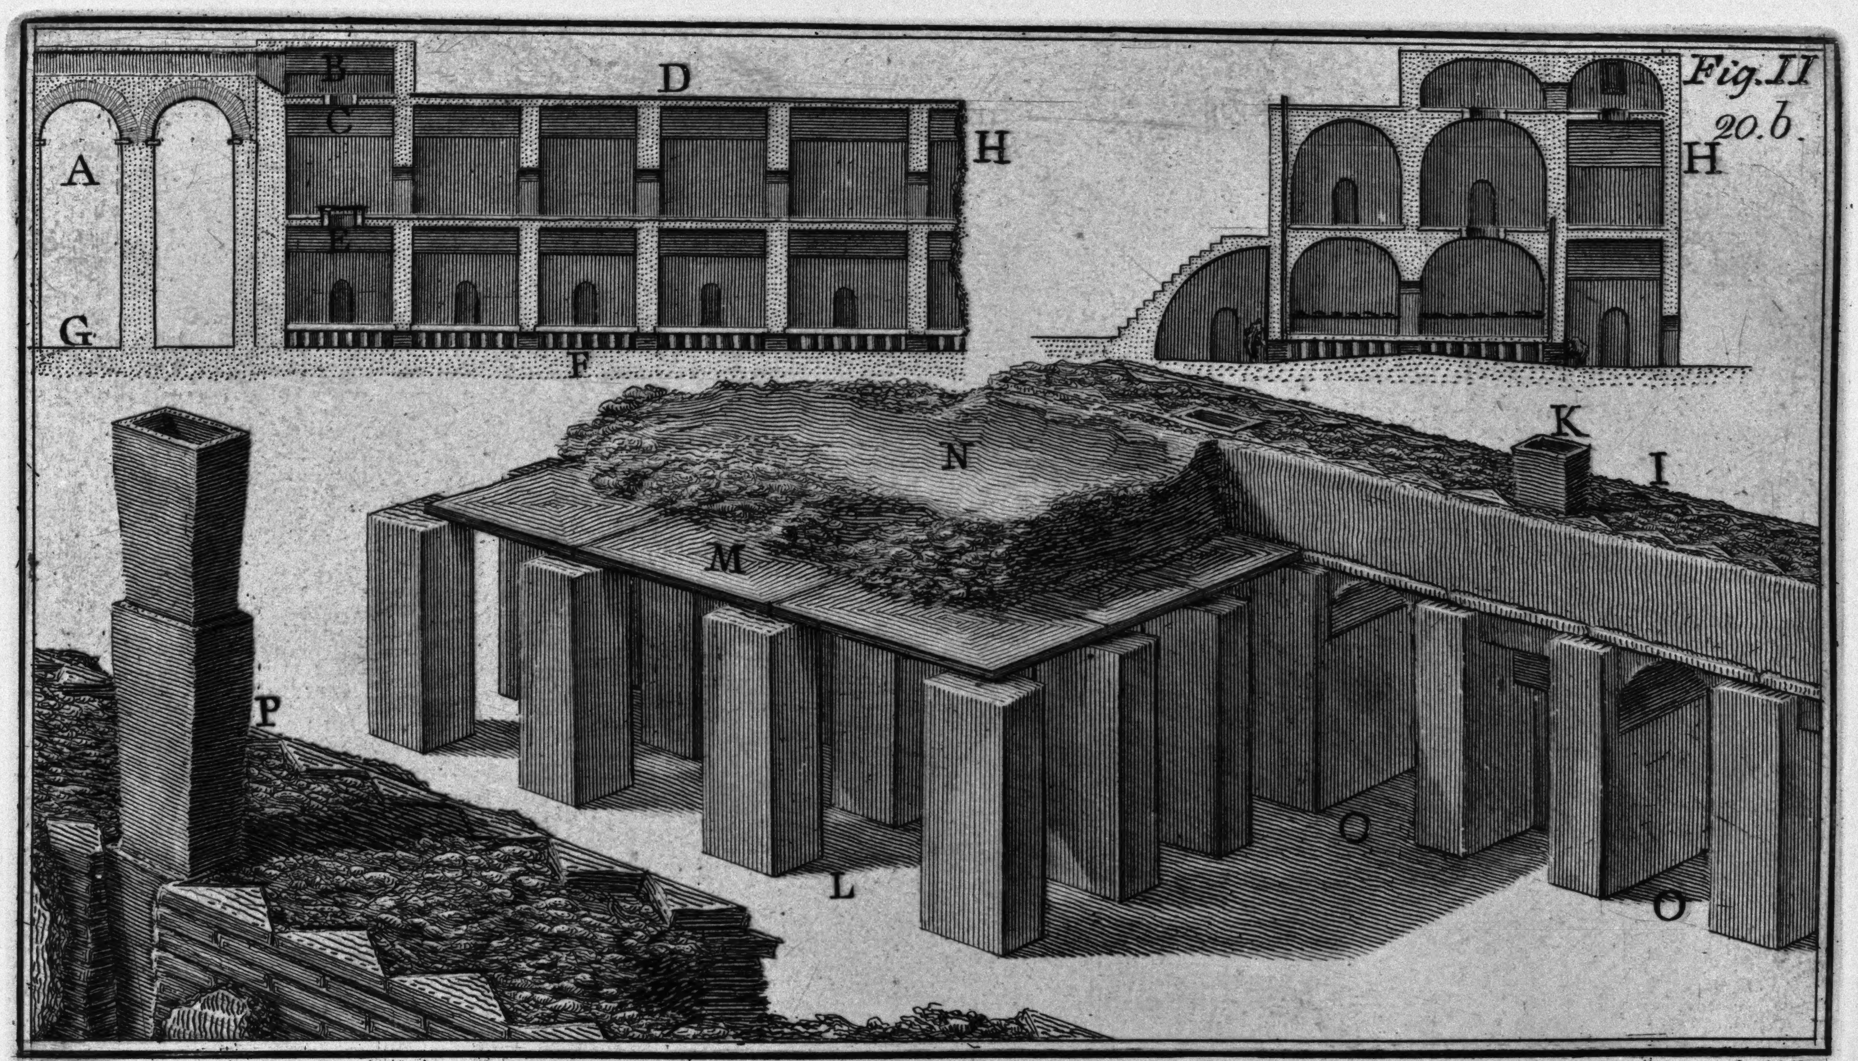

A. *Spaccato del Condotto di Caracalla che portava l' acqua al bottino* · B. *Bottino* · C. *Buca nella volta delle conſerve, per la quale entrava l' acqua in esse intepidita dal Sole* D. *Lastrico di musaico che ricuopriva le conserve* E. *Altra buca nella volta che riceveva l' acqua tiepida* F. *Fornelli ꝑ riscaldar maggiormente l' acqua* G. *Antico piano di Roma* H. *Spaccati delle conſerve* I. *Muri delle conſerve* K. *Tubi* L. *Fornelli* M. *Tegoloni che ricuoprono i fornelli* N. *Laſtrico groſſo p.mi 1. 3 ſopra poſto ai tegoloni* O. *Bocche ꝑ introdurre il fuoco nei fornelli* P. *Muro delle conſerve diſ.to in forma piu grande.*

Piranesi Architetto · diſ. inc.

龜井文庫圖畫之章